


大会議室の間取り図

3階320号室の間取り図

会議100名（スクール型）161㎡

駅前_2号館_3F

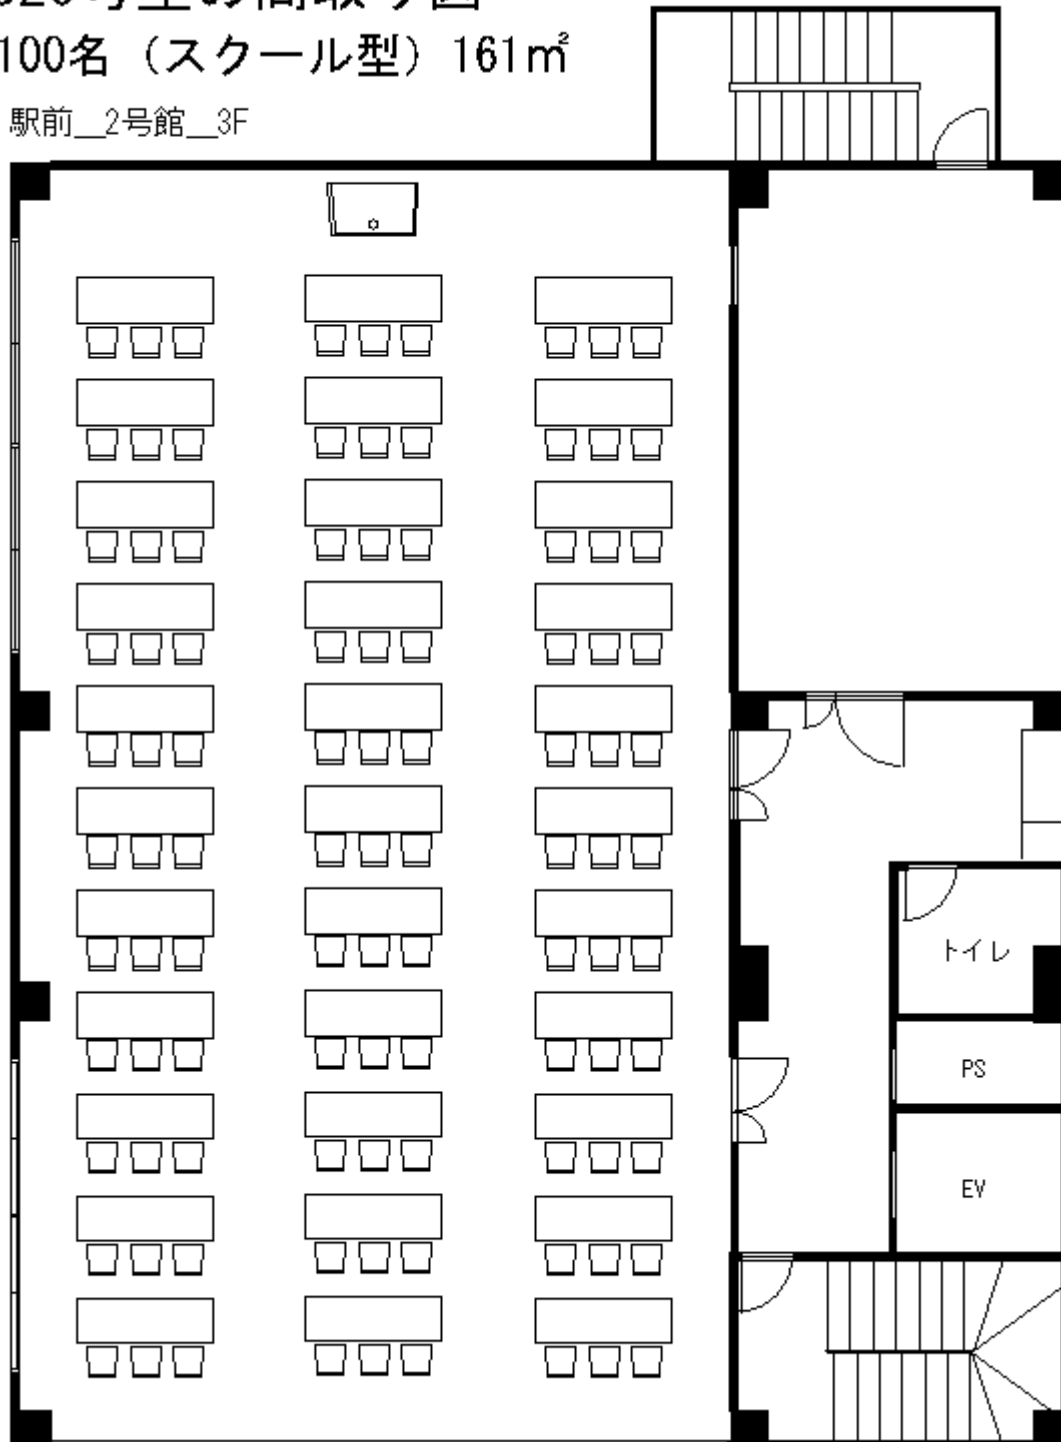


大会議室の間取り図

3階320号室の間取り図

パーティー63名（円卓）161㎡

駅前_2号館_3F

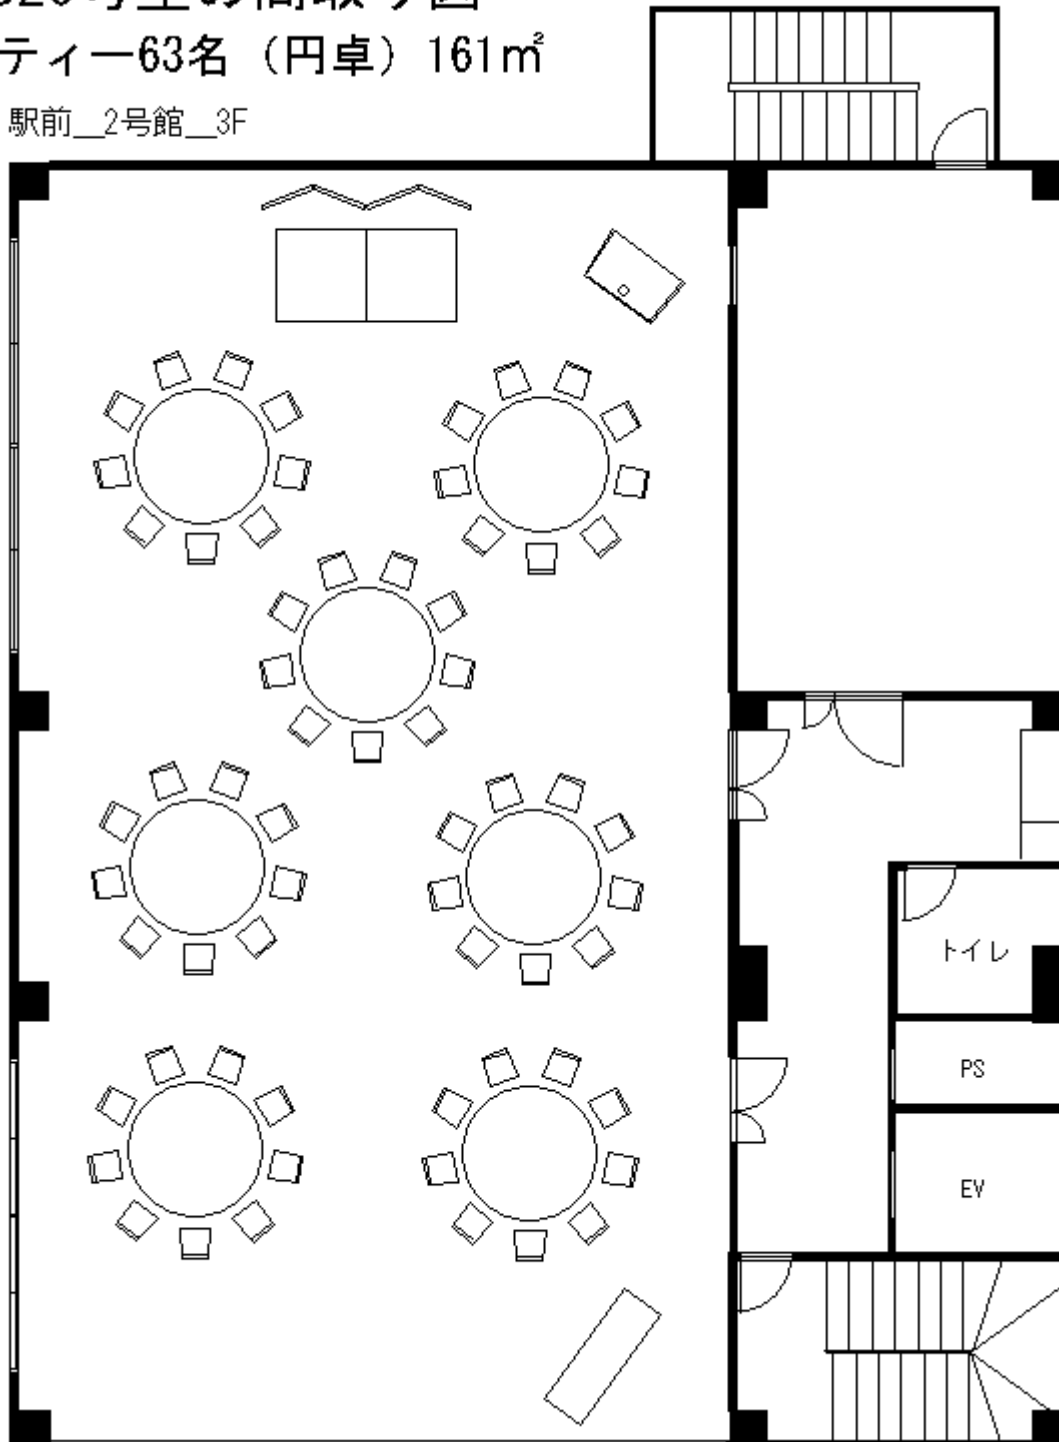


大会議室の間取り図

3階320号室の間取り図

会議56名（口の字型）161㎡

駅前_2号館_3F

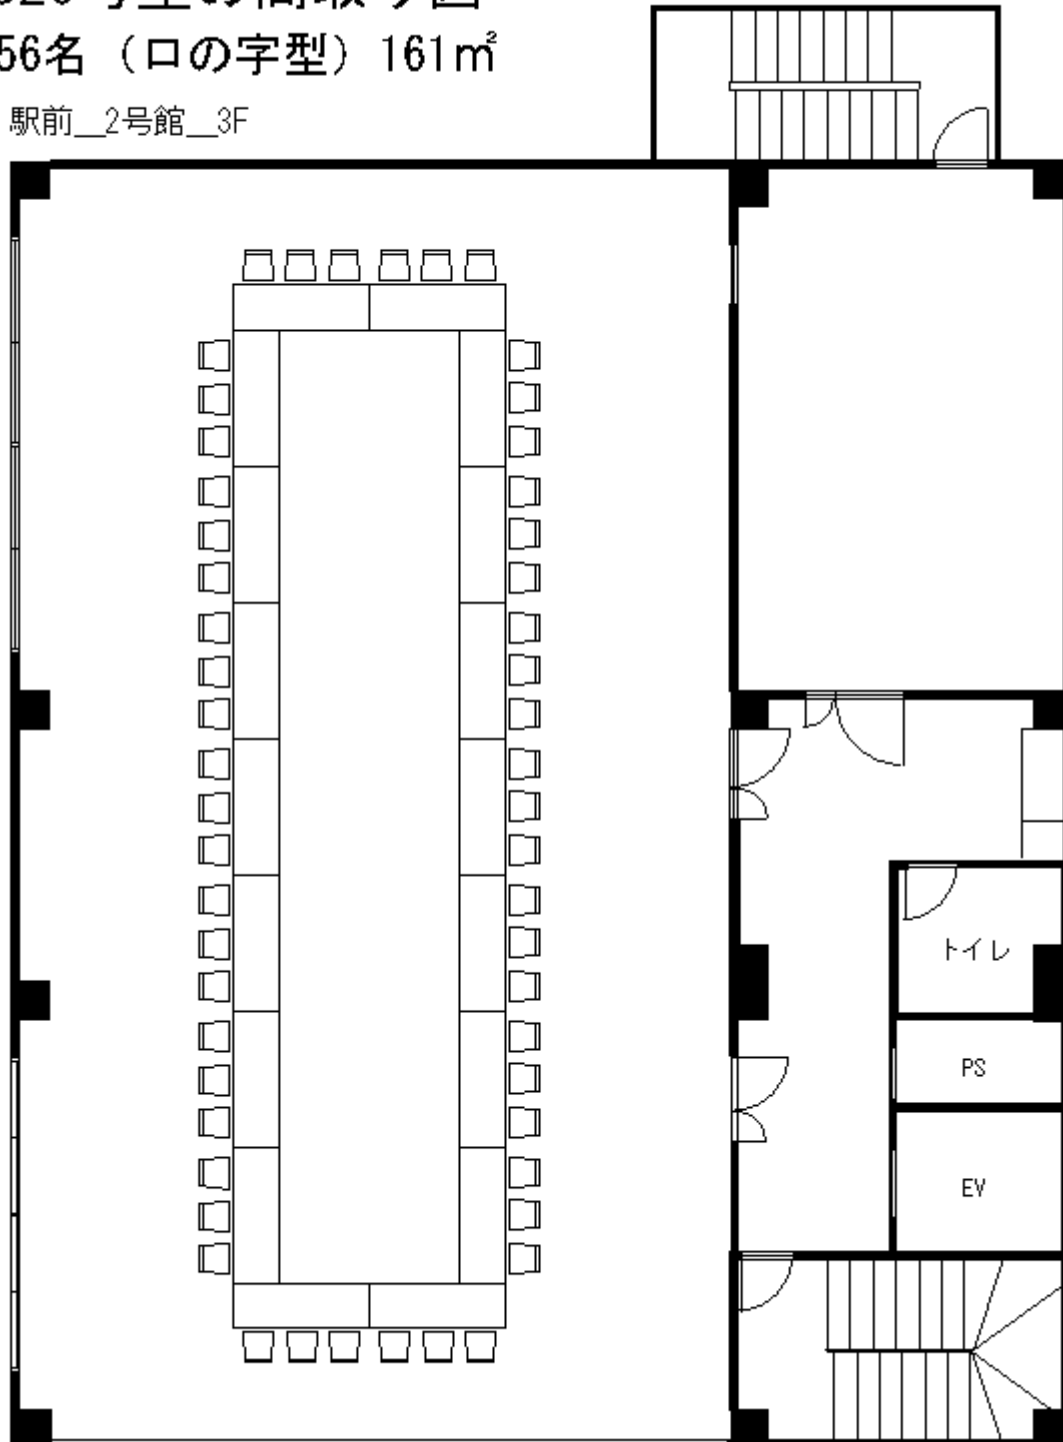


大会議室の間取り図

3階会議室の間取り図

会議105名（スクール型）

駅前_2号館_3F

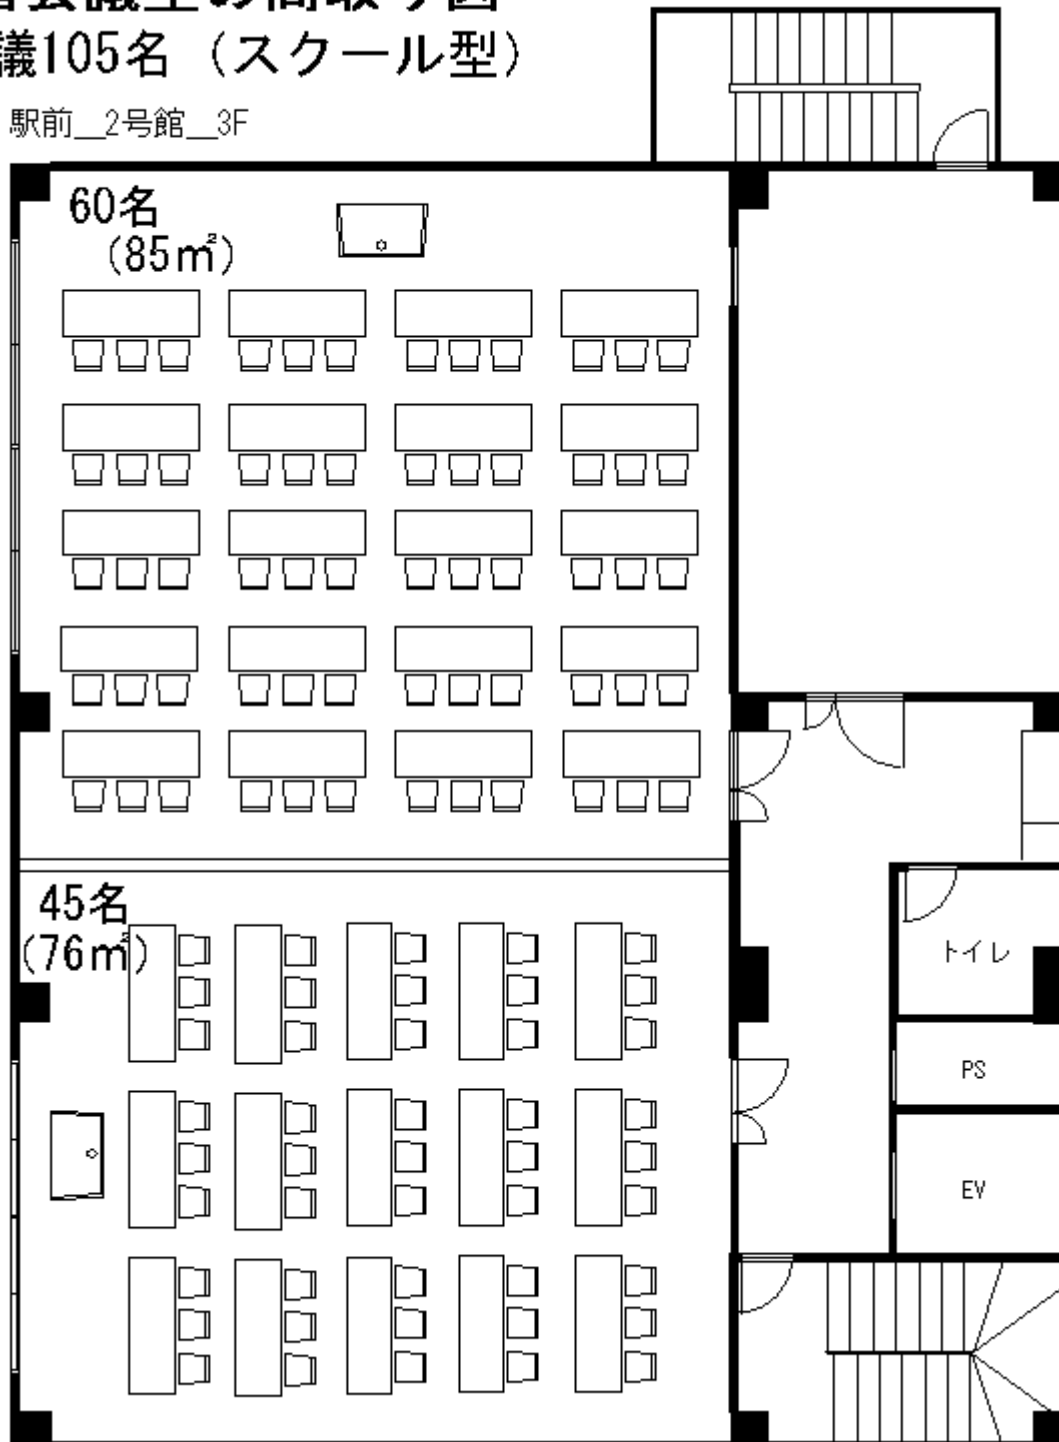

大会議室の間取り図

3階会議室の間取り図

会議78名（口の字型）

駅前_2号館_3F

