


小会議室の間取り図

4階450号室の間取り図

会議12名（スクール型）29m²

駅前2号館_4F

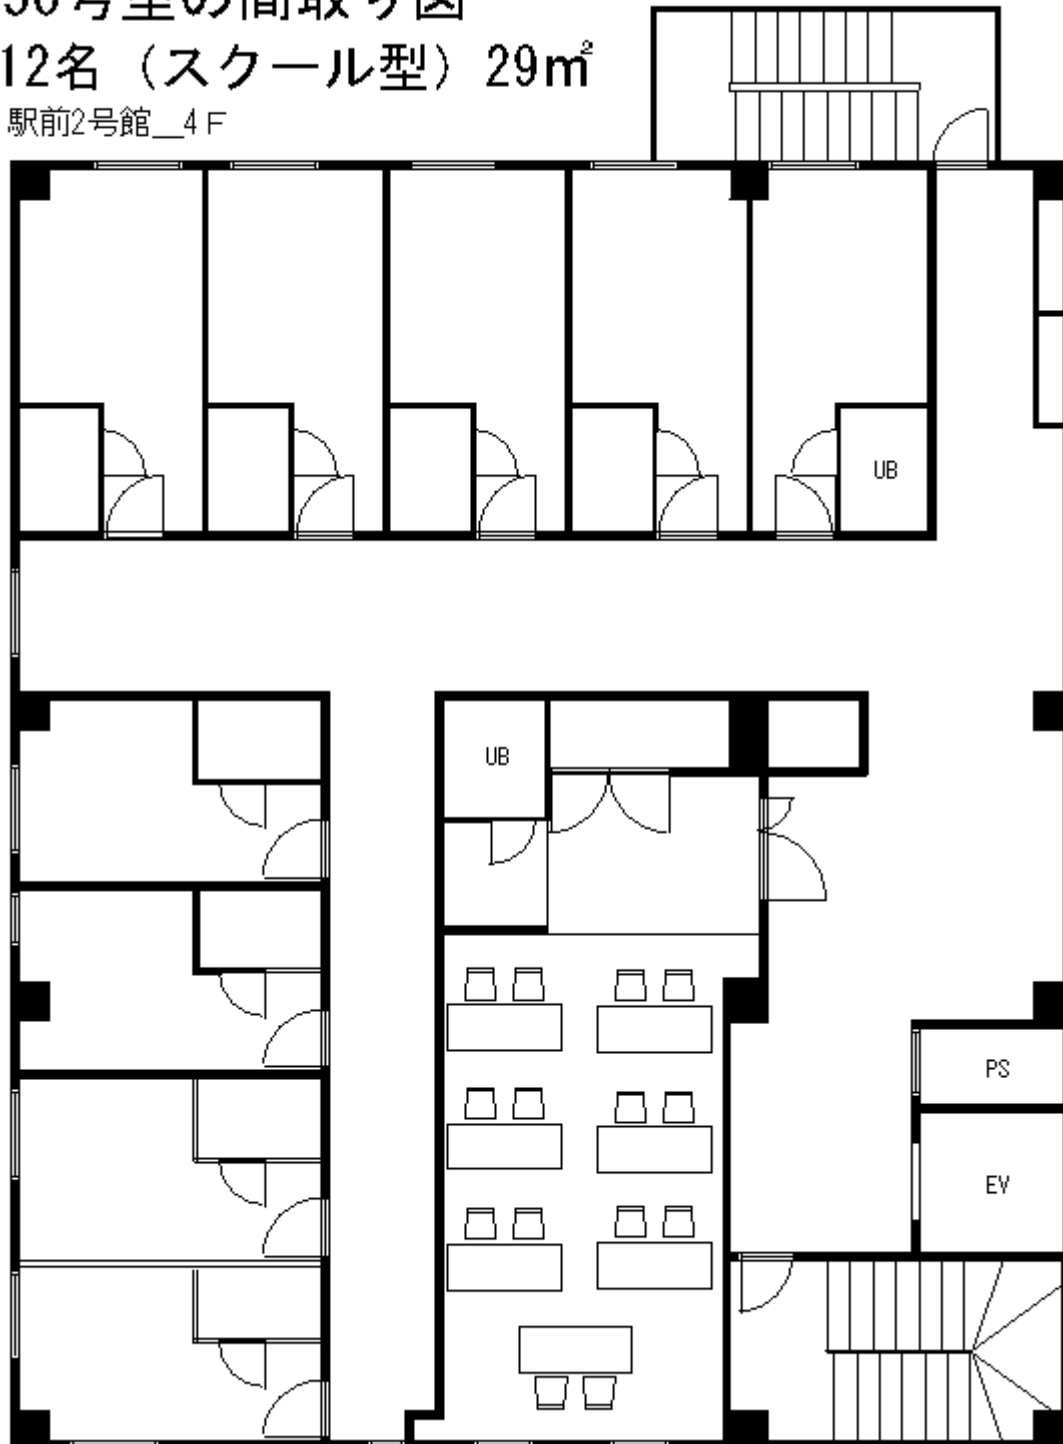

小会議室の間取り図

4階450号室の間取り図
会議16名（口の字型）29m²

駅前2号館_4F

